


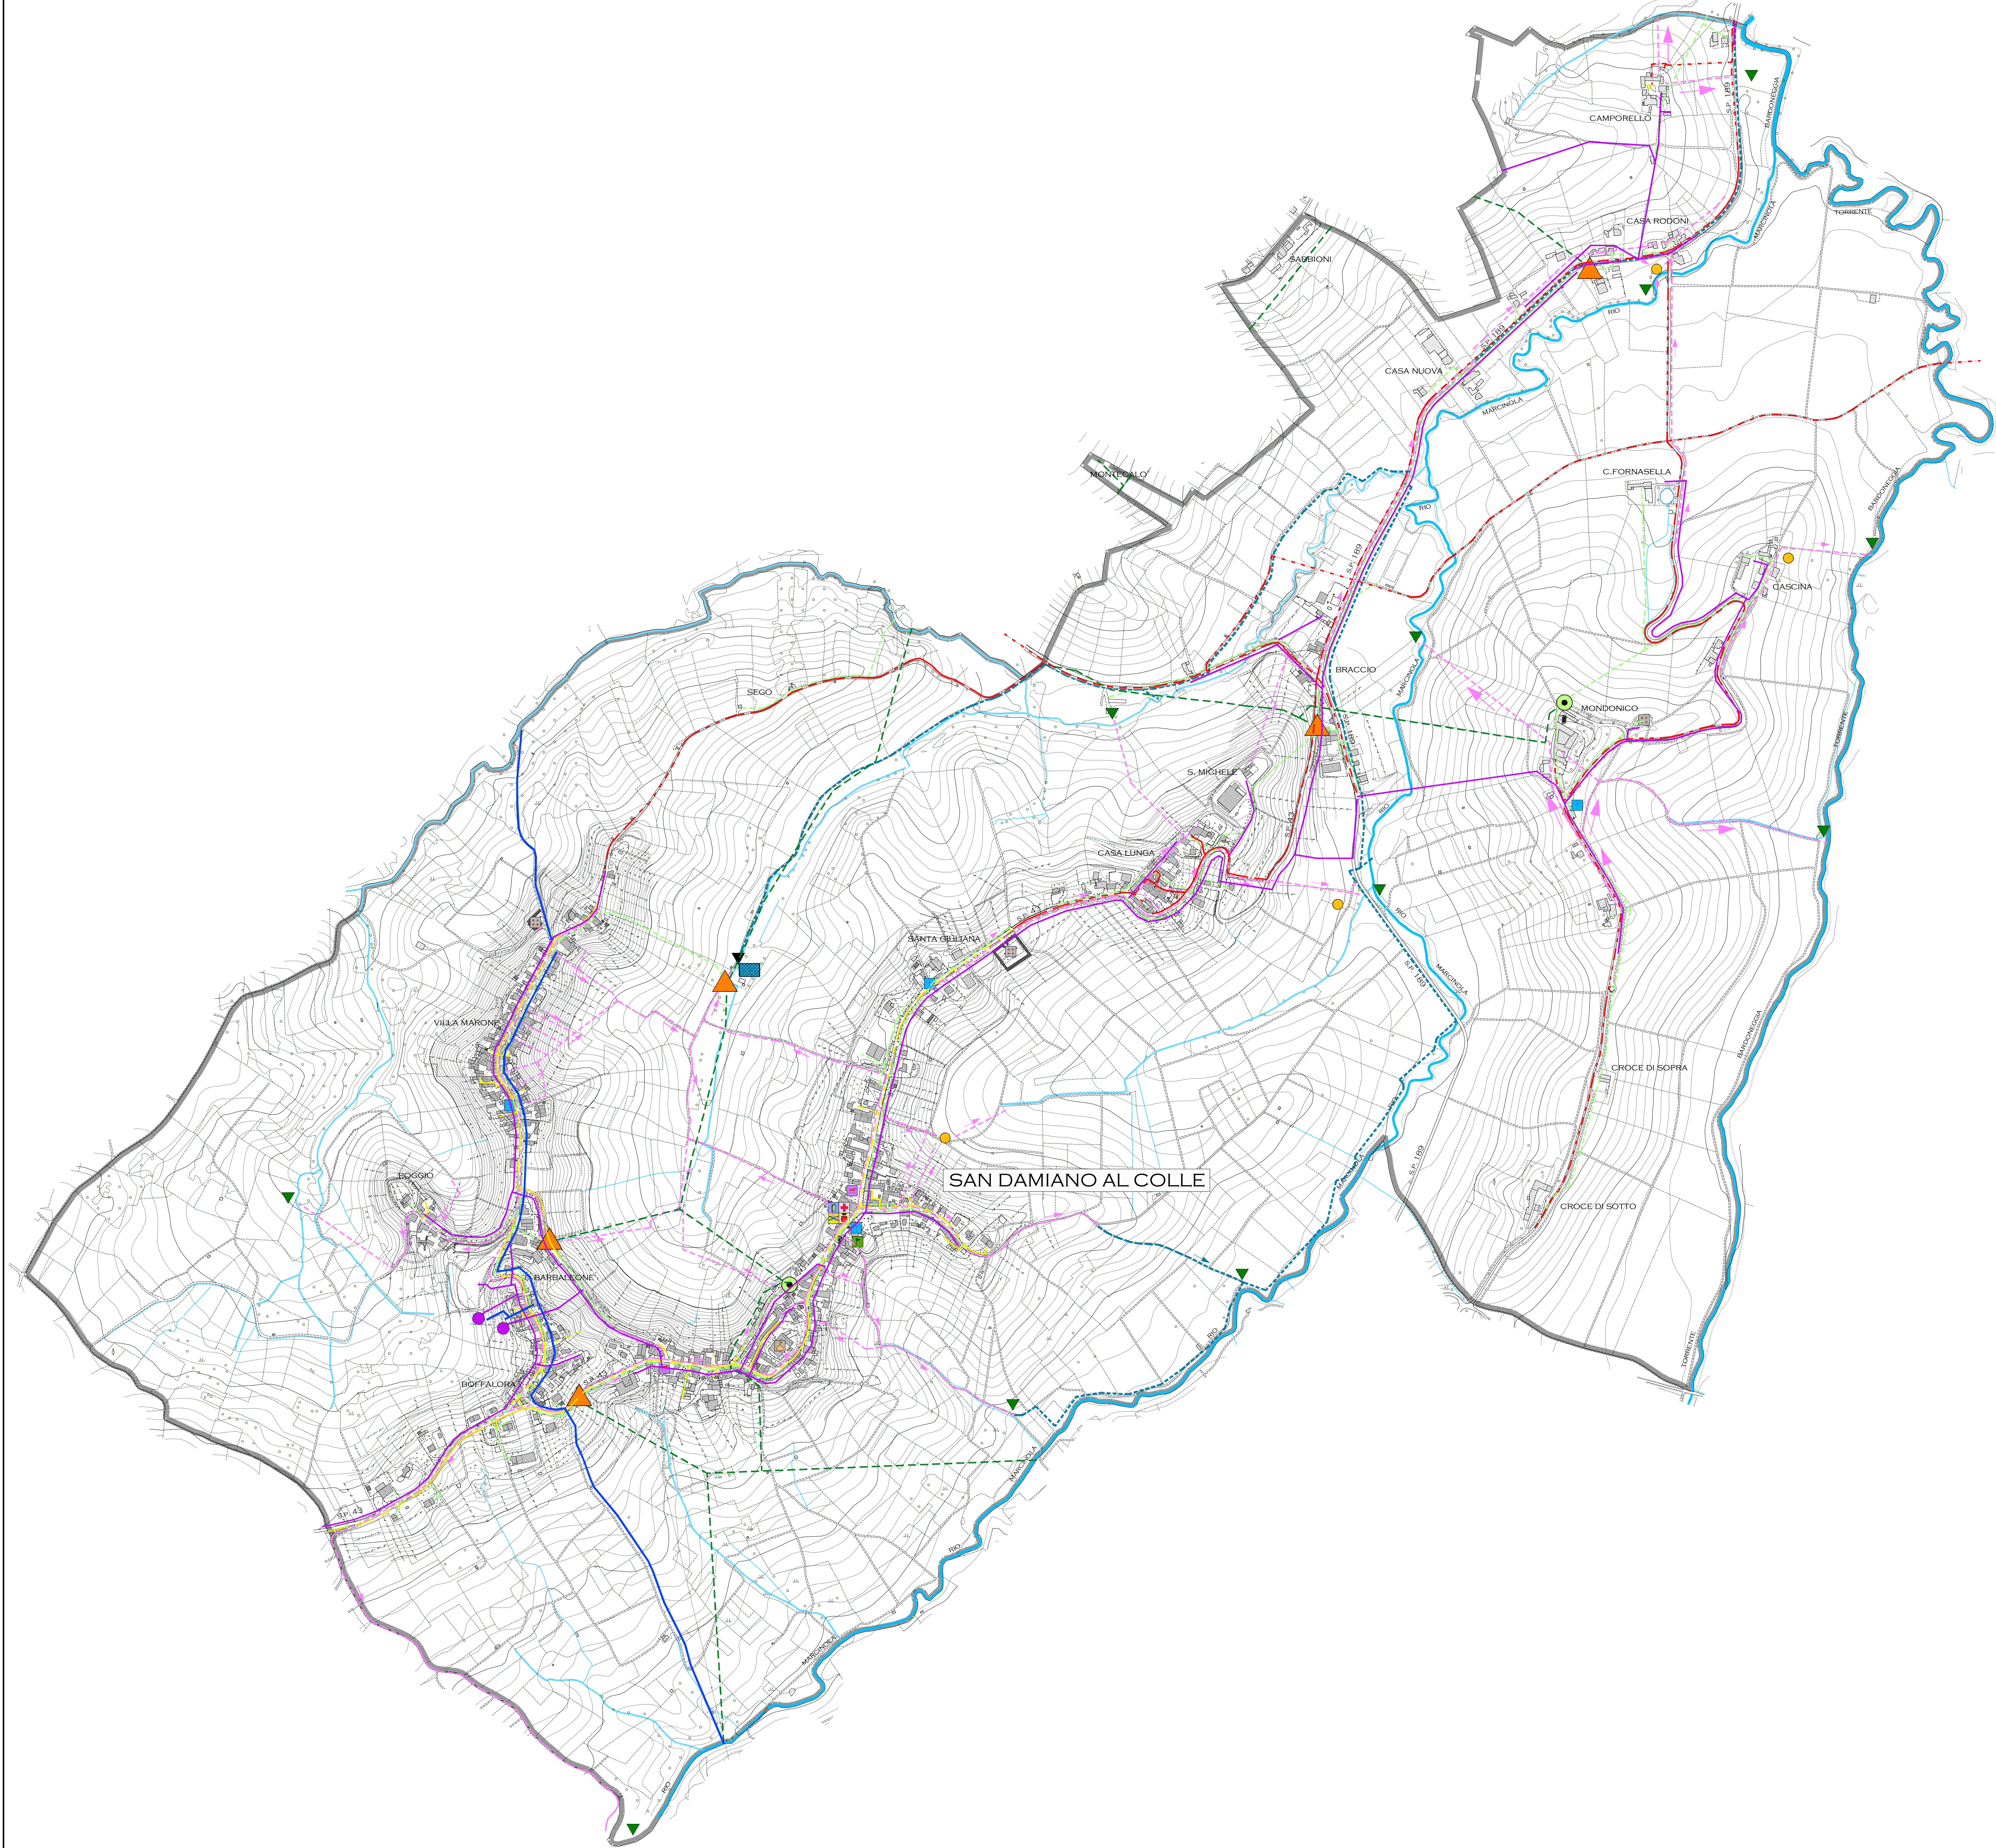

LEGENDA

- LIMITI AMMINISTRATIVI

CONFINE COMUNALE
- EDIFICI E STRUTTURE DI INTERESSE COMUNALE

SEDE MUNICIPALE

LUOGO DI CULTO

CIMITERO

VERDE PUBBLICO ATTREZZATO

EDIFICI SCOLASTICI

POSTE E TELEGRAFI

CASTELLO

AMBULATORI

FARMACIE - DISPENSARI FARMACEUTICI

BIBLIOTECHE
- RETE IDROGRAFICA

RETICOLO IDRICO PRINCIPALE
(AI SENSI DELLA D.G.R. N. 7/13950 DEL 1 AGOSTO 2003)

RETICOLO IDRICO MINORE E COLATORI
(AI SENSI DELLA D.G.R. N. 7/13950 DEL 1 AGOSTO 2003)
- RETI TECNOLOGICHE

RETE FOGNARIA

COLLETTORE

RETE FOGNARIA MISTA

SCARICO TERMINALE

SCARICO DI PIENA DISMESSO

FOSSA IMHOFF

IMPIANTO DI DEPURAZIONE DISMESSO

RETE ELETTRICA

RETE ELETTRICA A MEDIA TENSIONE

RETE ELETTRICA A BASSA TENSIONE

CABINA SECONDARIA IN MURATURA

CENTRALINA SU PALO

RETE ACQUEDOTTO

LINEA DI ADDUZIONE IN ACCIAIO

LINEA DI DISTRIBUZIONE PRINCIPALE

SERBATOIO

RETE GAS METANO

RETE DISTRIBUZIONE DI 4° SPECIE

RETE DISTRIBUZIONE DI 7° SPECIE

Comune di
SAN DAMIANO AL COLLE
Provincia di Pavia

Riferimento

Tav.

2

PIANO DI EMERGENZA COMUNALE

L.R. 16/04 - Direttiva Regionale per la pianificazione di emergenza degli Enti Locali (D.G.R. n. VIII/4732 del 16 maggio 2007)

ANALISI DEL TERRITORIO: RETI TECNOLOGICHE

scala 1:5.000

Il Tecnico Incaricato

Architetto

ROBERTA REGUZZI

Via C. Geovani 17 - STRADELLA (PV)

Ordine Architetti di Pavia n. 341

Timbro e firma

Comune di

SAN DAMIANO AL COLLE

Il Sindaco

Cesarino Vercesi

Il Segretario Comunale

Parte riservata al comune

Il responsabile del procedimento

Data